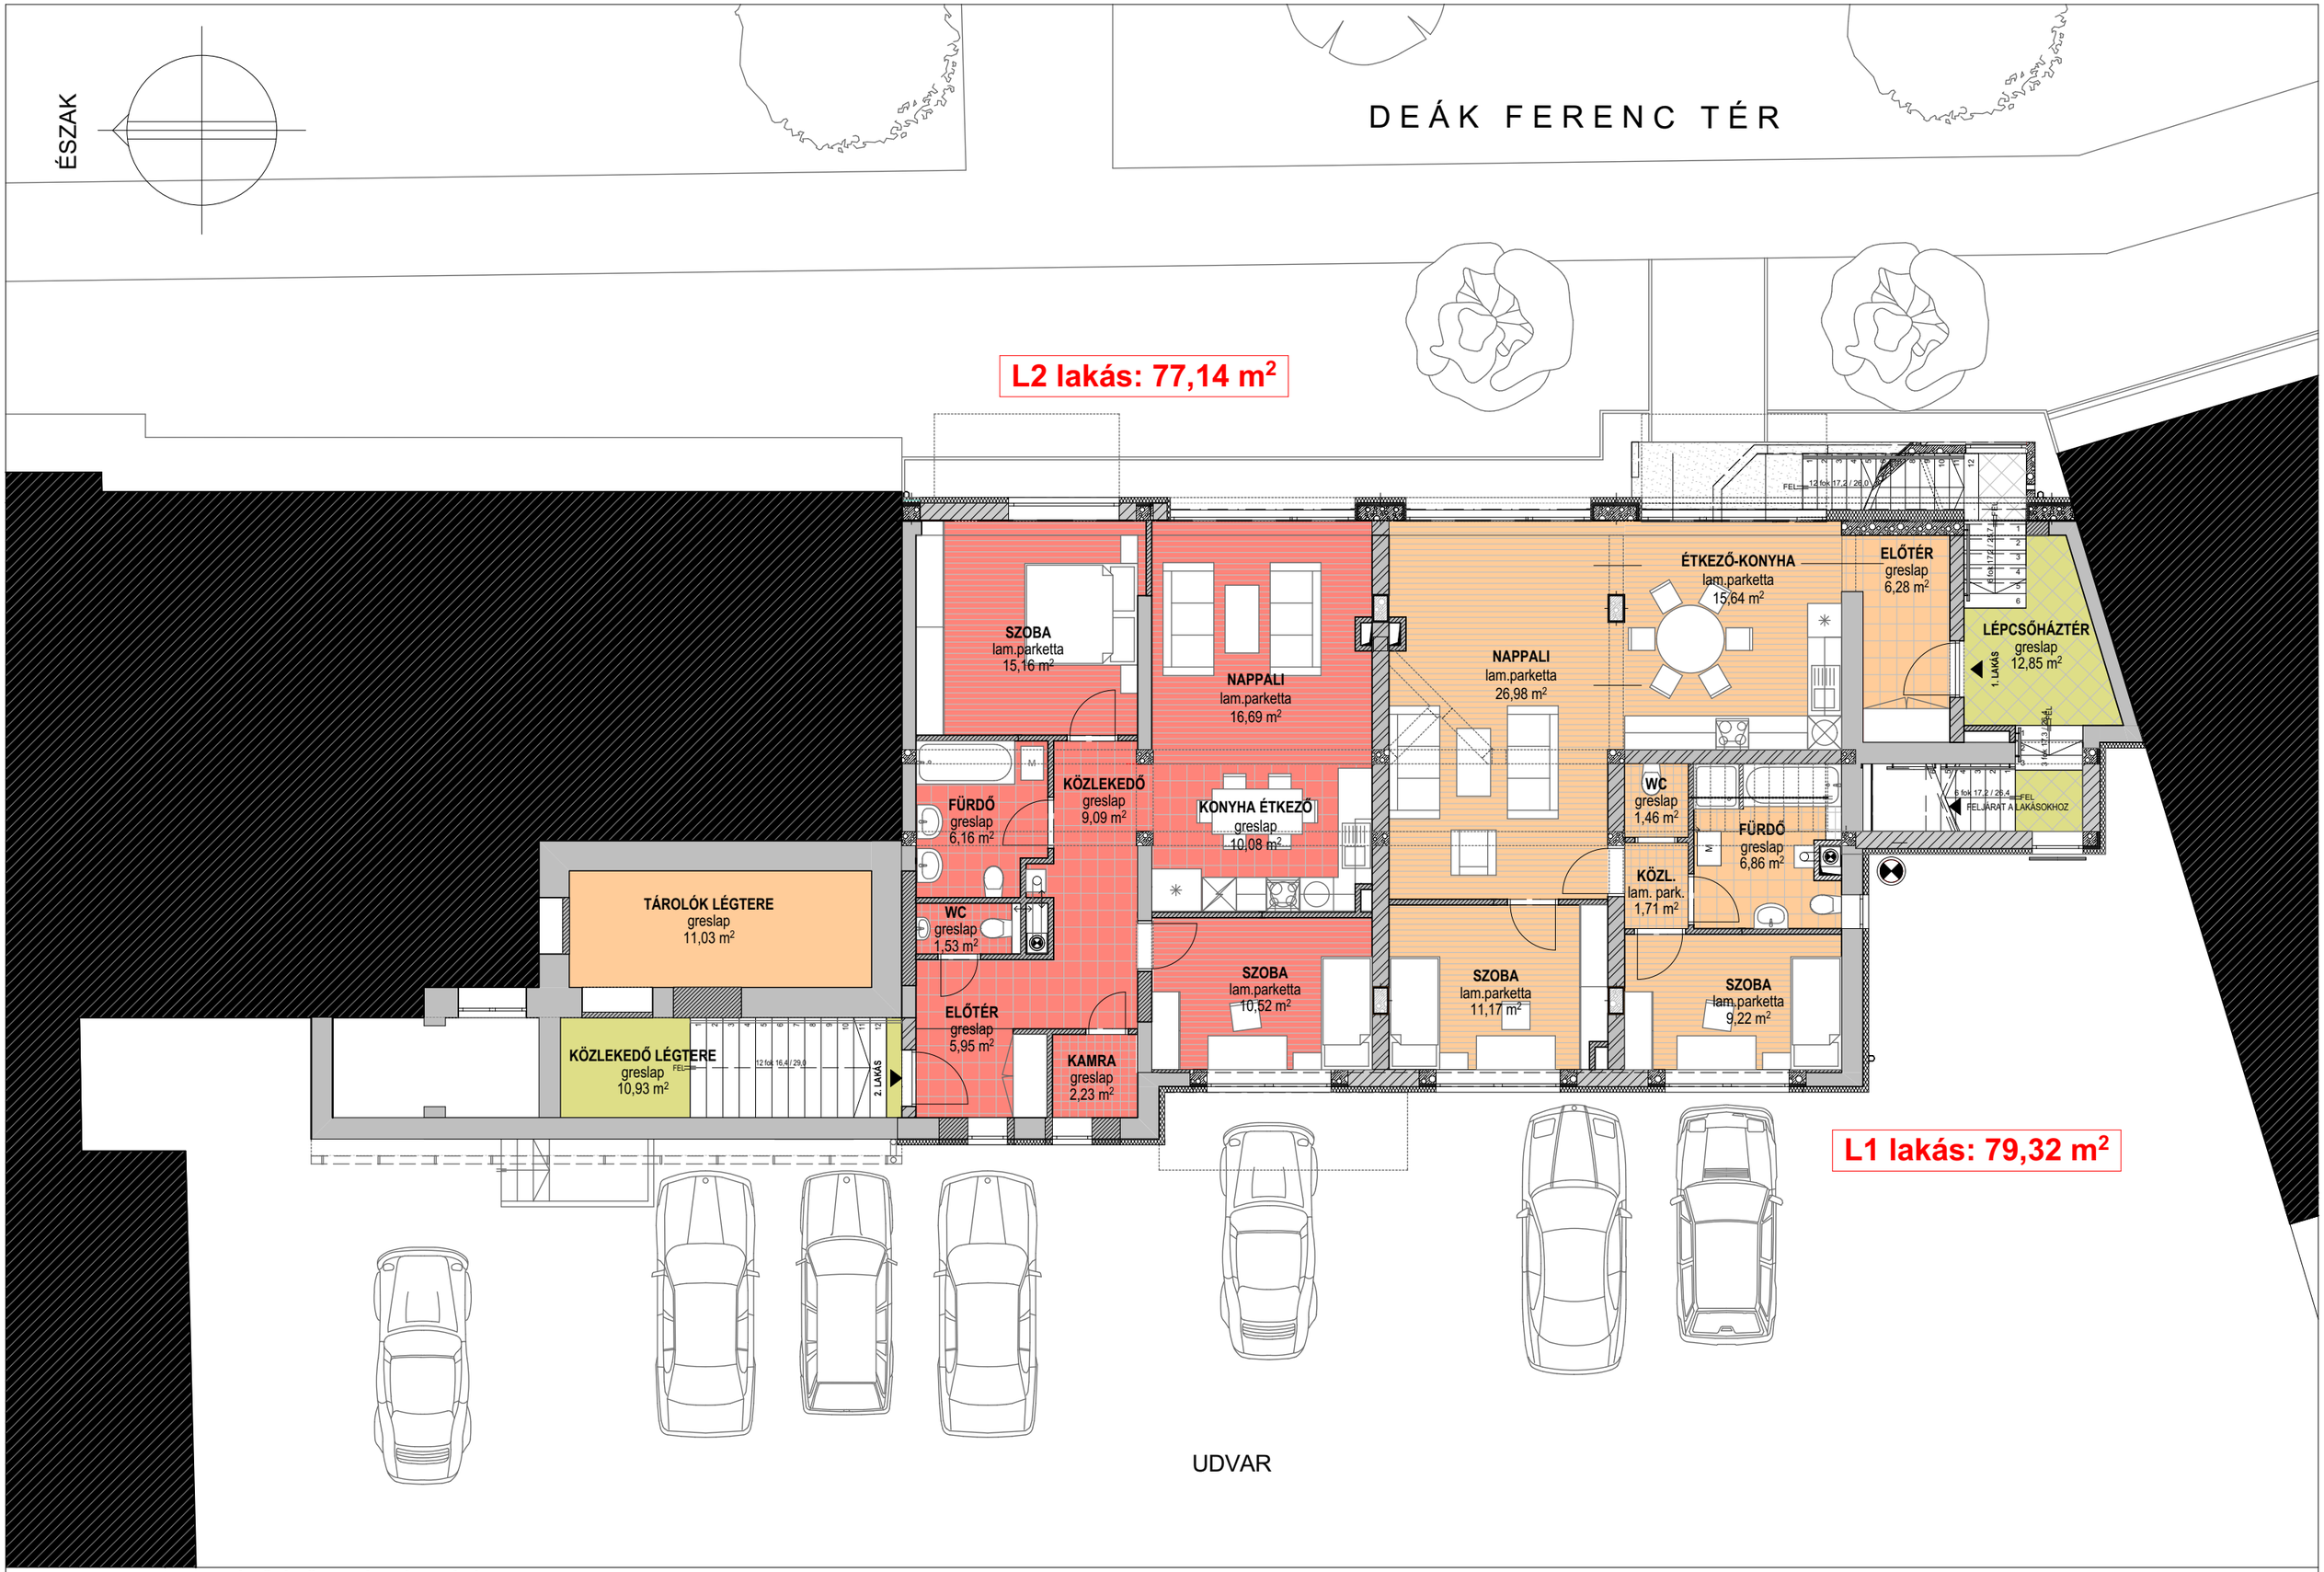

VEGYES RENDELTETÉSŰ ÉPÜLET ÉRTÉKESÍTÉSI TERVE

7900 Szigetvár, József Attila utca 16. Hrsz.: 158

I. EMELET ALAPRAJZA M=1:100

É - 03